


**PLANTA BAJA**

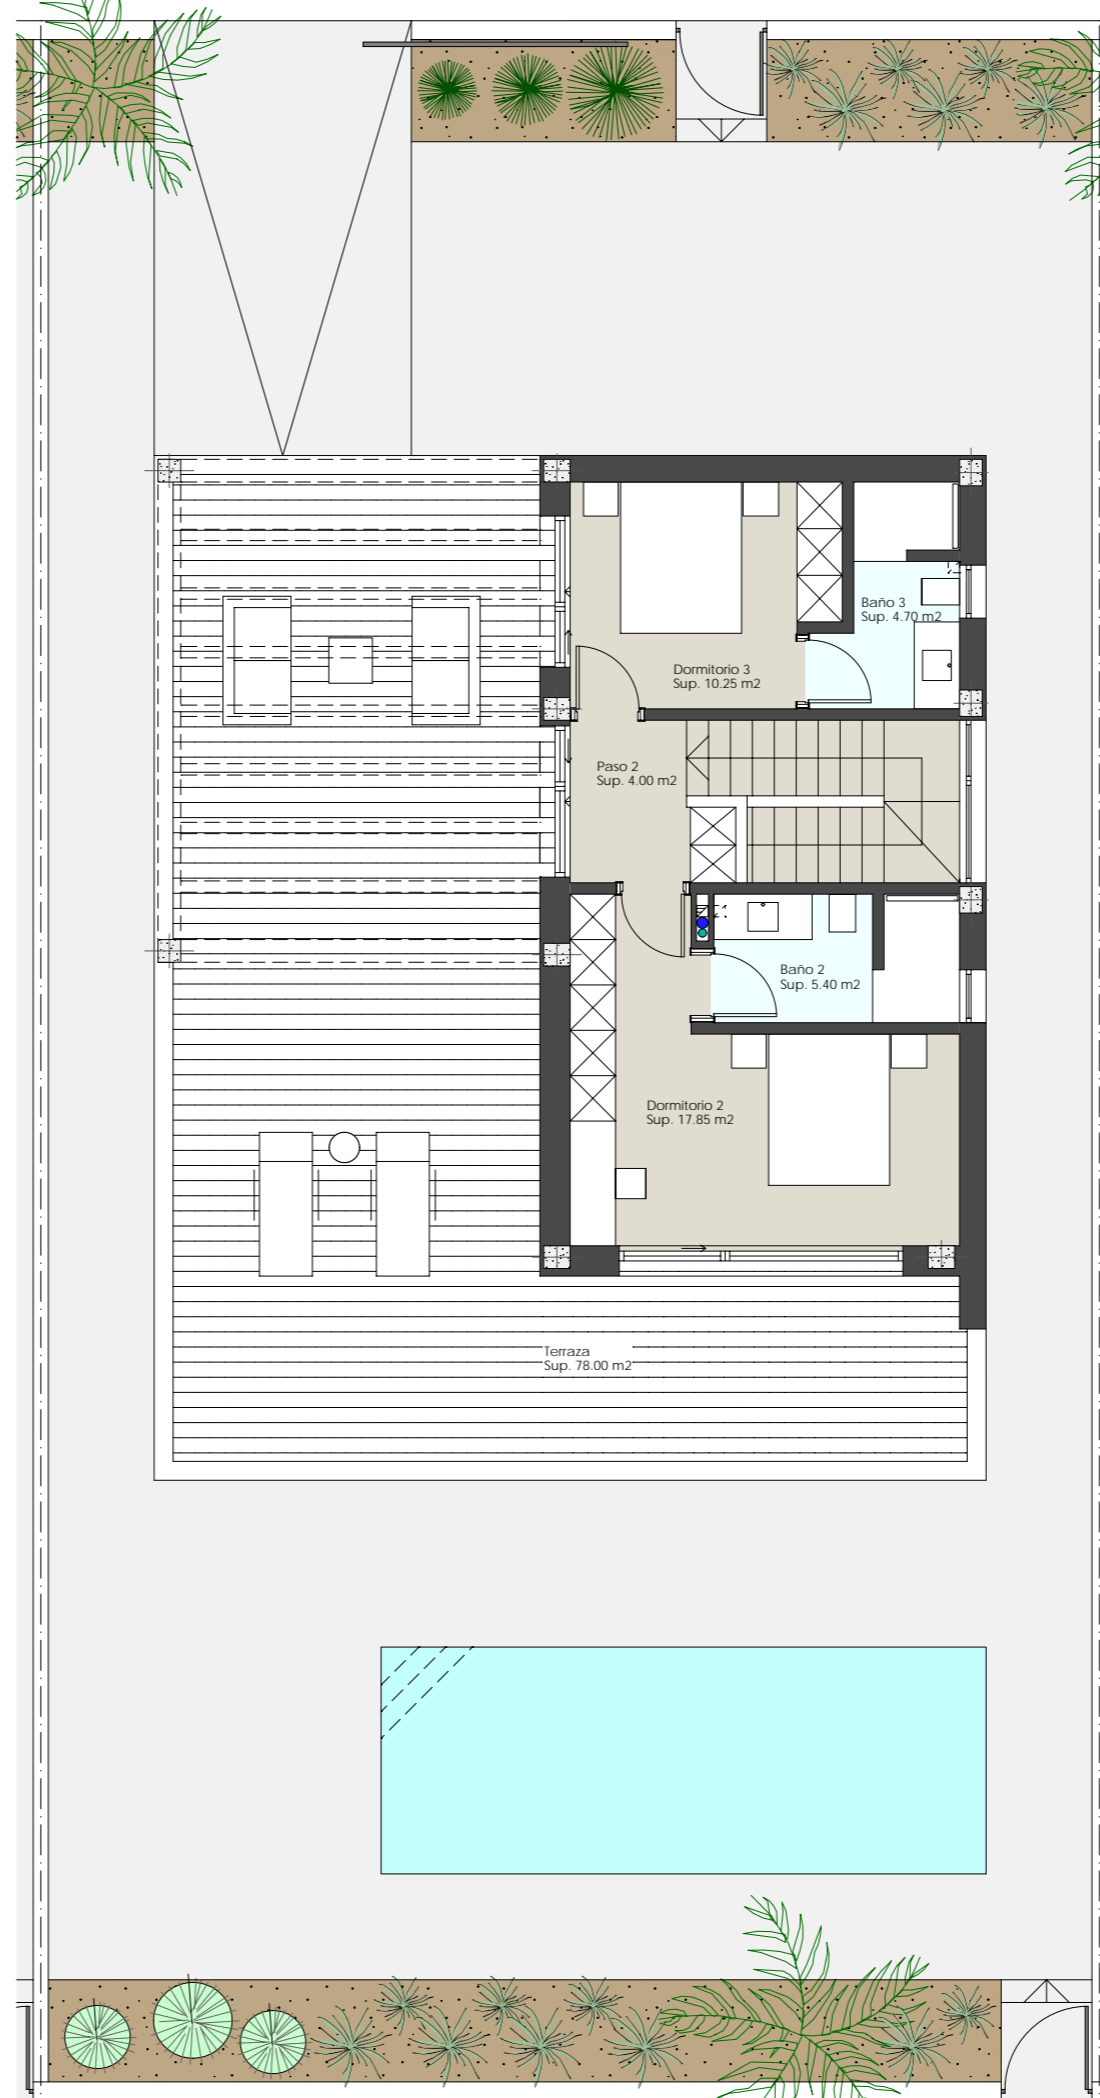

**PLANTA PRIMERA**

# VIVIENDAS N°2, N°3, N°4, N°5 Y N°6

## SUPERFICIES CONTRUIDAS:

PLANTA BAJA:	111.15 m <sup>2</sup>
PLANTA PRIMERA:	64.00 m <sup>2</sup>
PLANTA GARAJE:	23.50 m <sup>2</sup>
<b>TOTAL CONSTRUIDA:</b>	<b>198.65 m<sup>2</sup></b>
TERRAZA:	78.00 m <sup>2</sup>
TAMAÑO PISCINA:	8.00 x 3.00
<b>SUPERFICIE PARCELA:</b>	<b>385.08 m<sup>2</sup></b>



La información contenida en este documento puede estar sujeta a posibles modificaciones, por exigencias técnicas, jurídicas o comerciales. El mobiliario reflejado es meramente orientativo.

Residencial Roldan

**PROCAMSURESTE**  
CONSTRUIMOS SUEÑOS

