




Planta primera. Conjunto

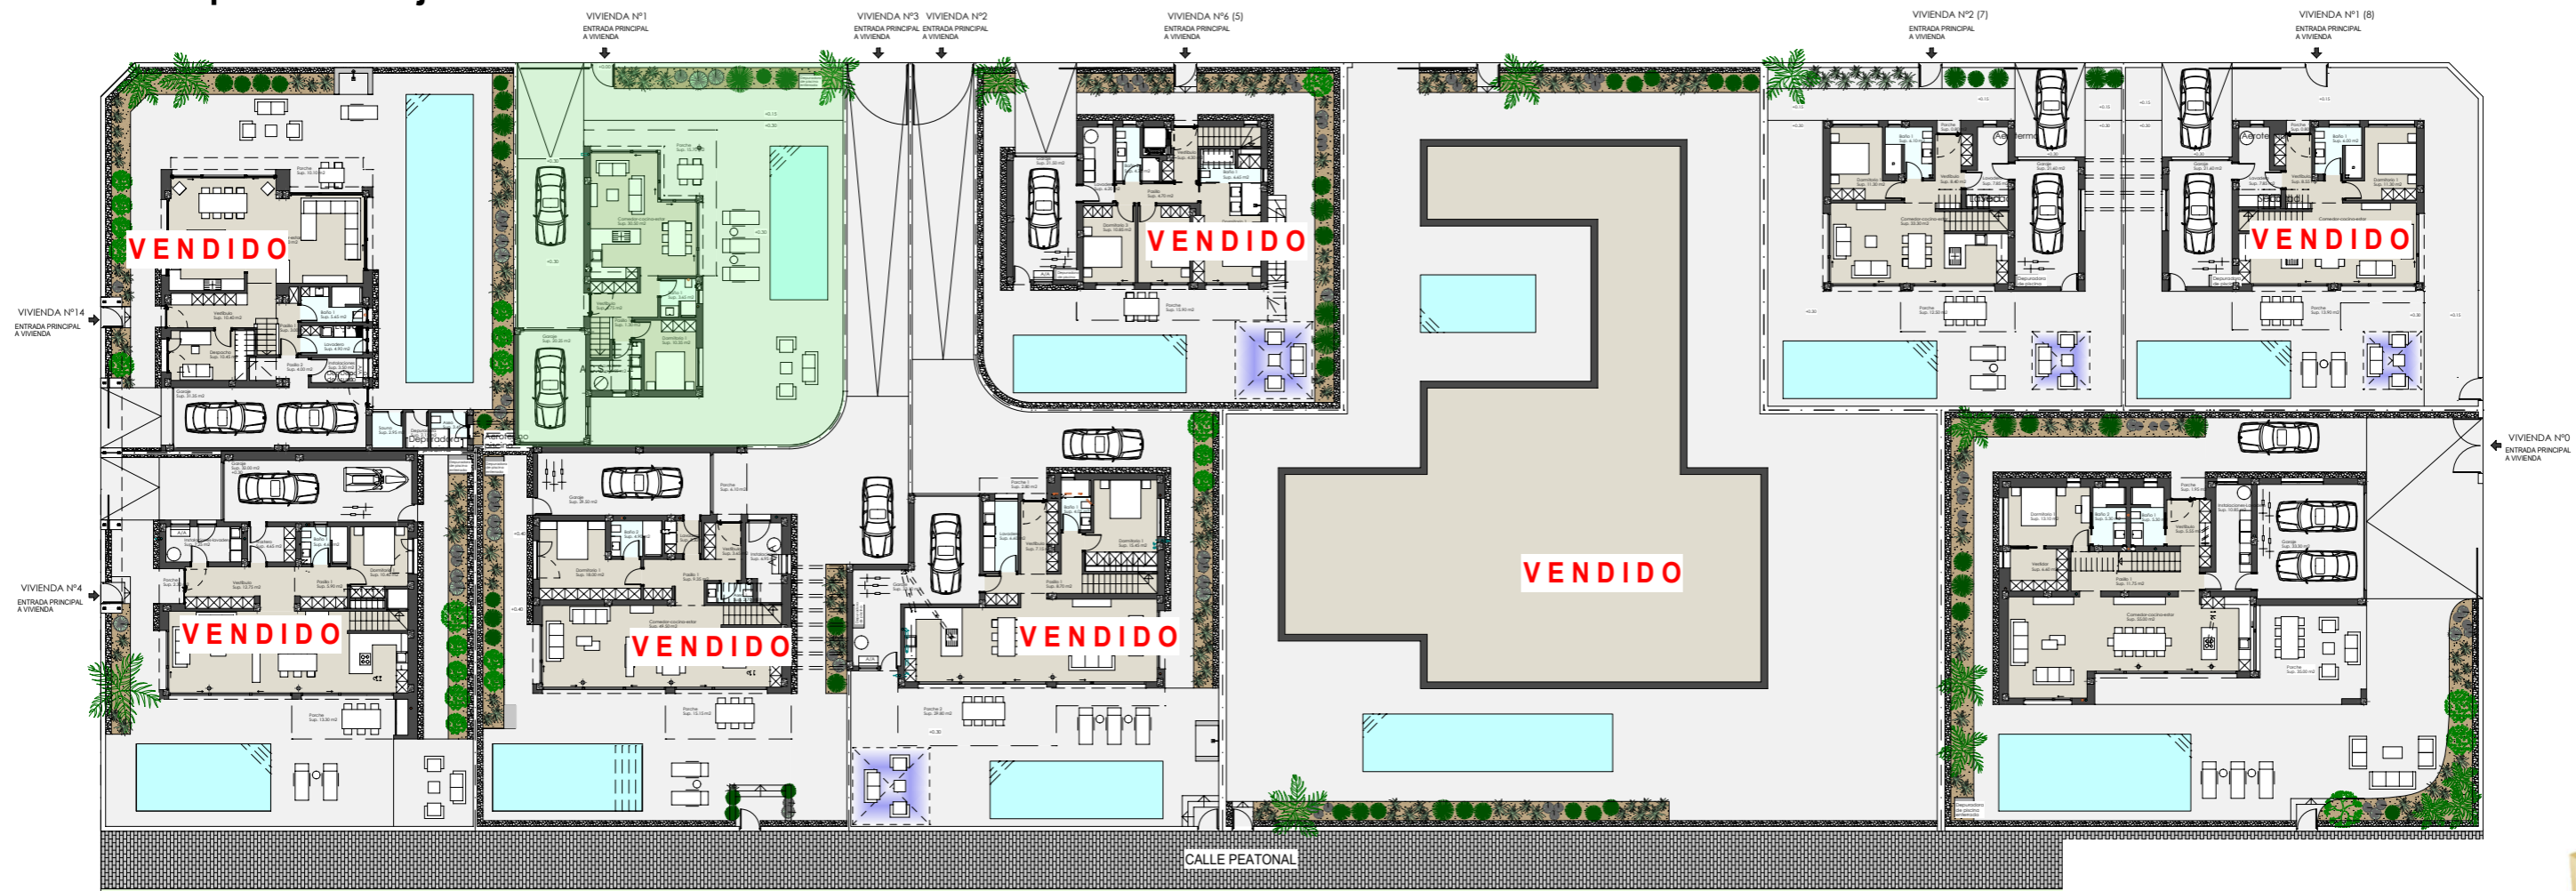

Planta baja. Conjunto

# VIVIENDA N°1

**PROCAMSURESTE**  
CONSTRUIMOS SUEÑOS



La información contenida en este documento puede estar sujeta a posibles modificaciones, por exigencias técnicas, jurídicas o comerciales. El mobiliario reflejado es meramente orientativo.