


Planta primera. Conjunto

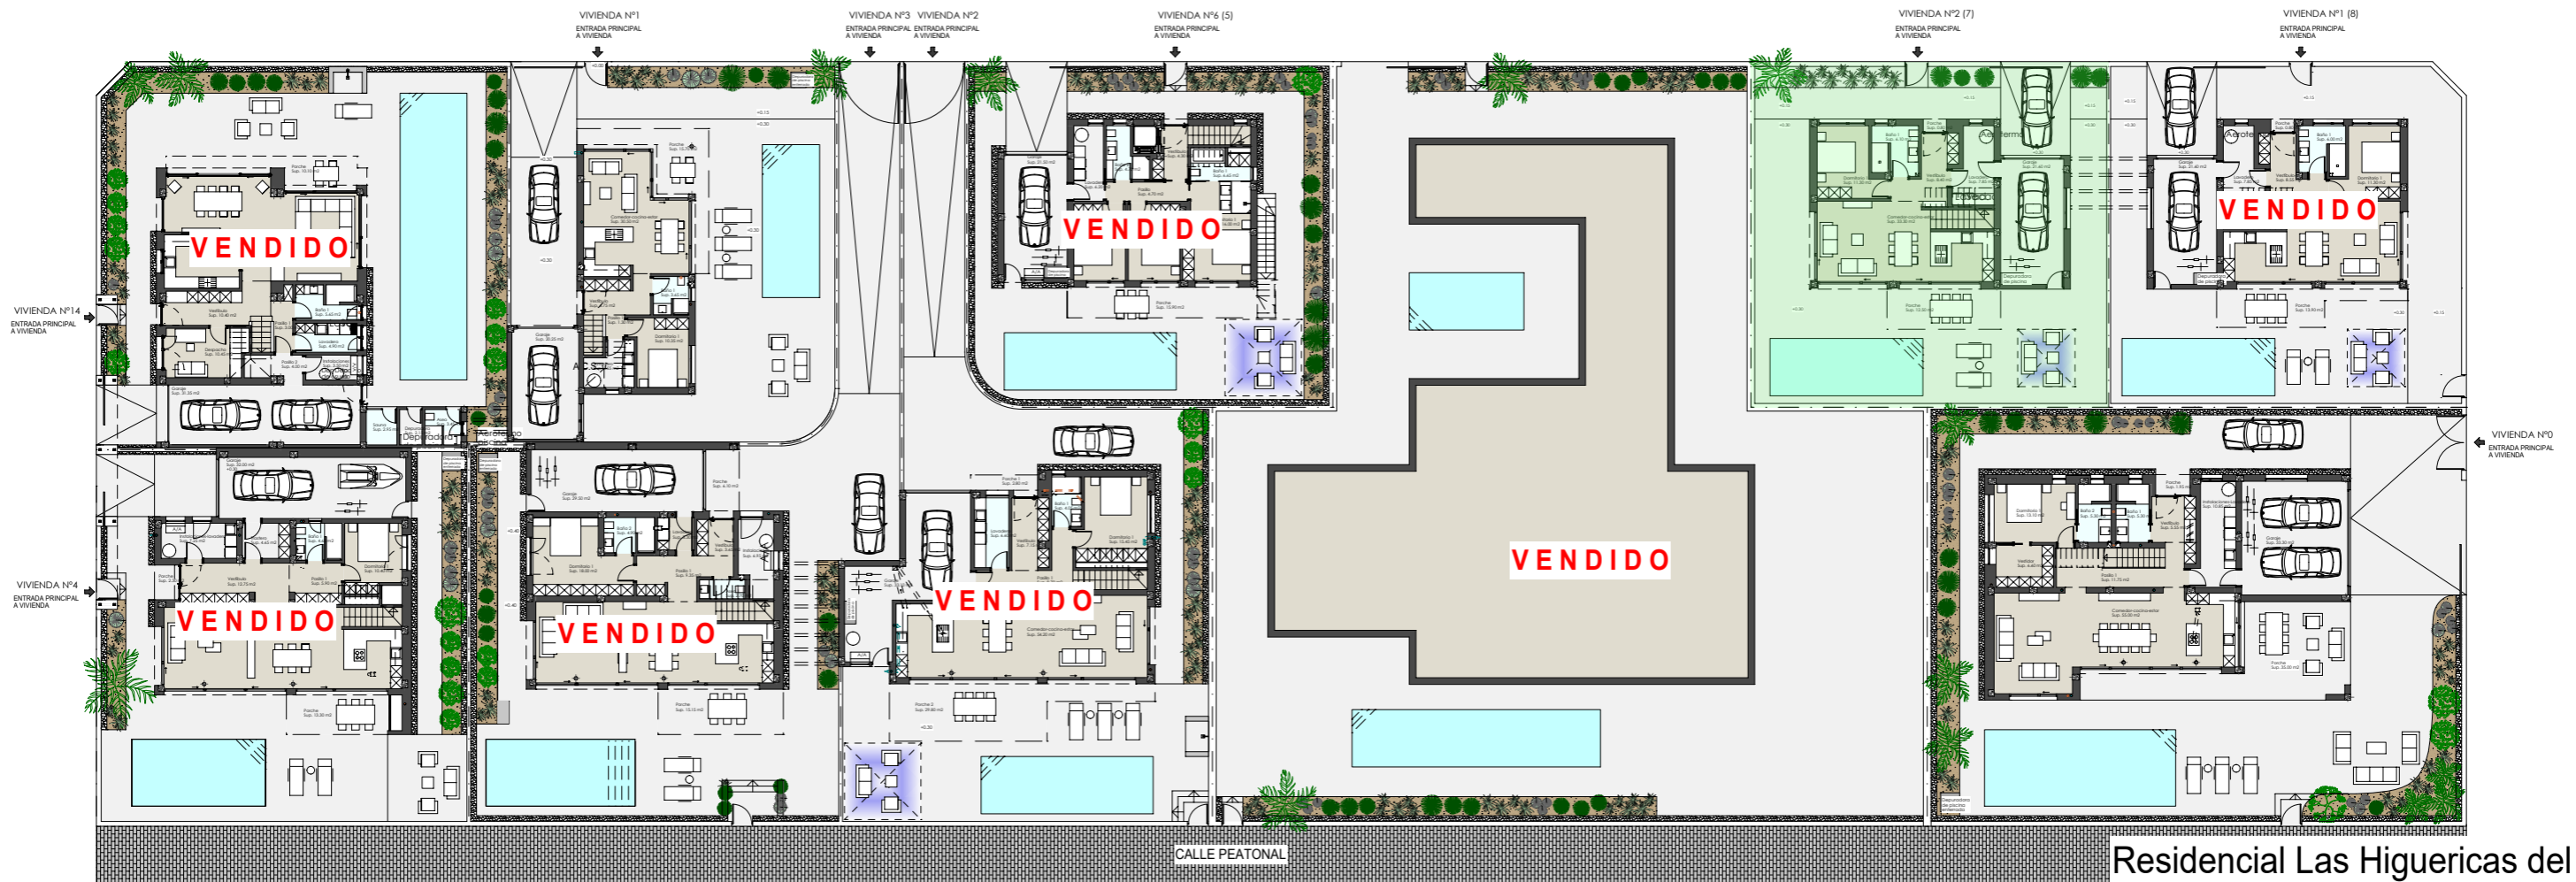

Planta baja. Conjunto

VIVIENDA N°7

Residencial Las Higueras del Mar

PROCAMSURESTE
CONSTRUIAMOS SUEÑOS



La información contenida en este documento puede estar sujeta a posibles modificaciones, jurídicas o comerciales, por exigencias técnicas. El mobiliario reflejado es meramente orientativo.