


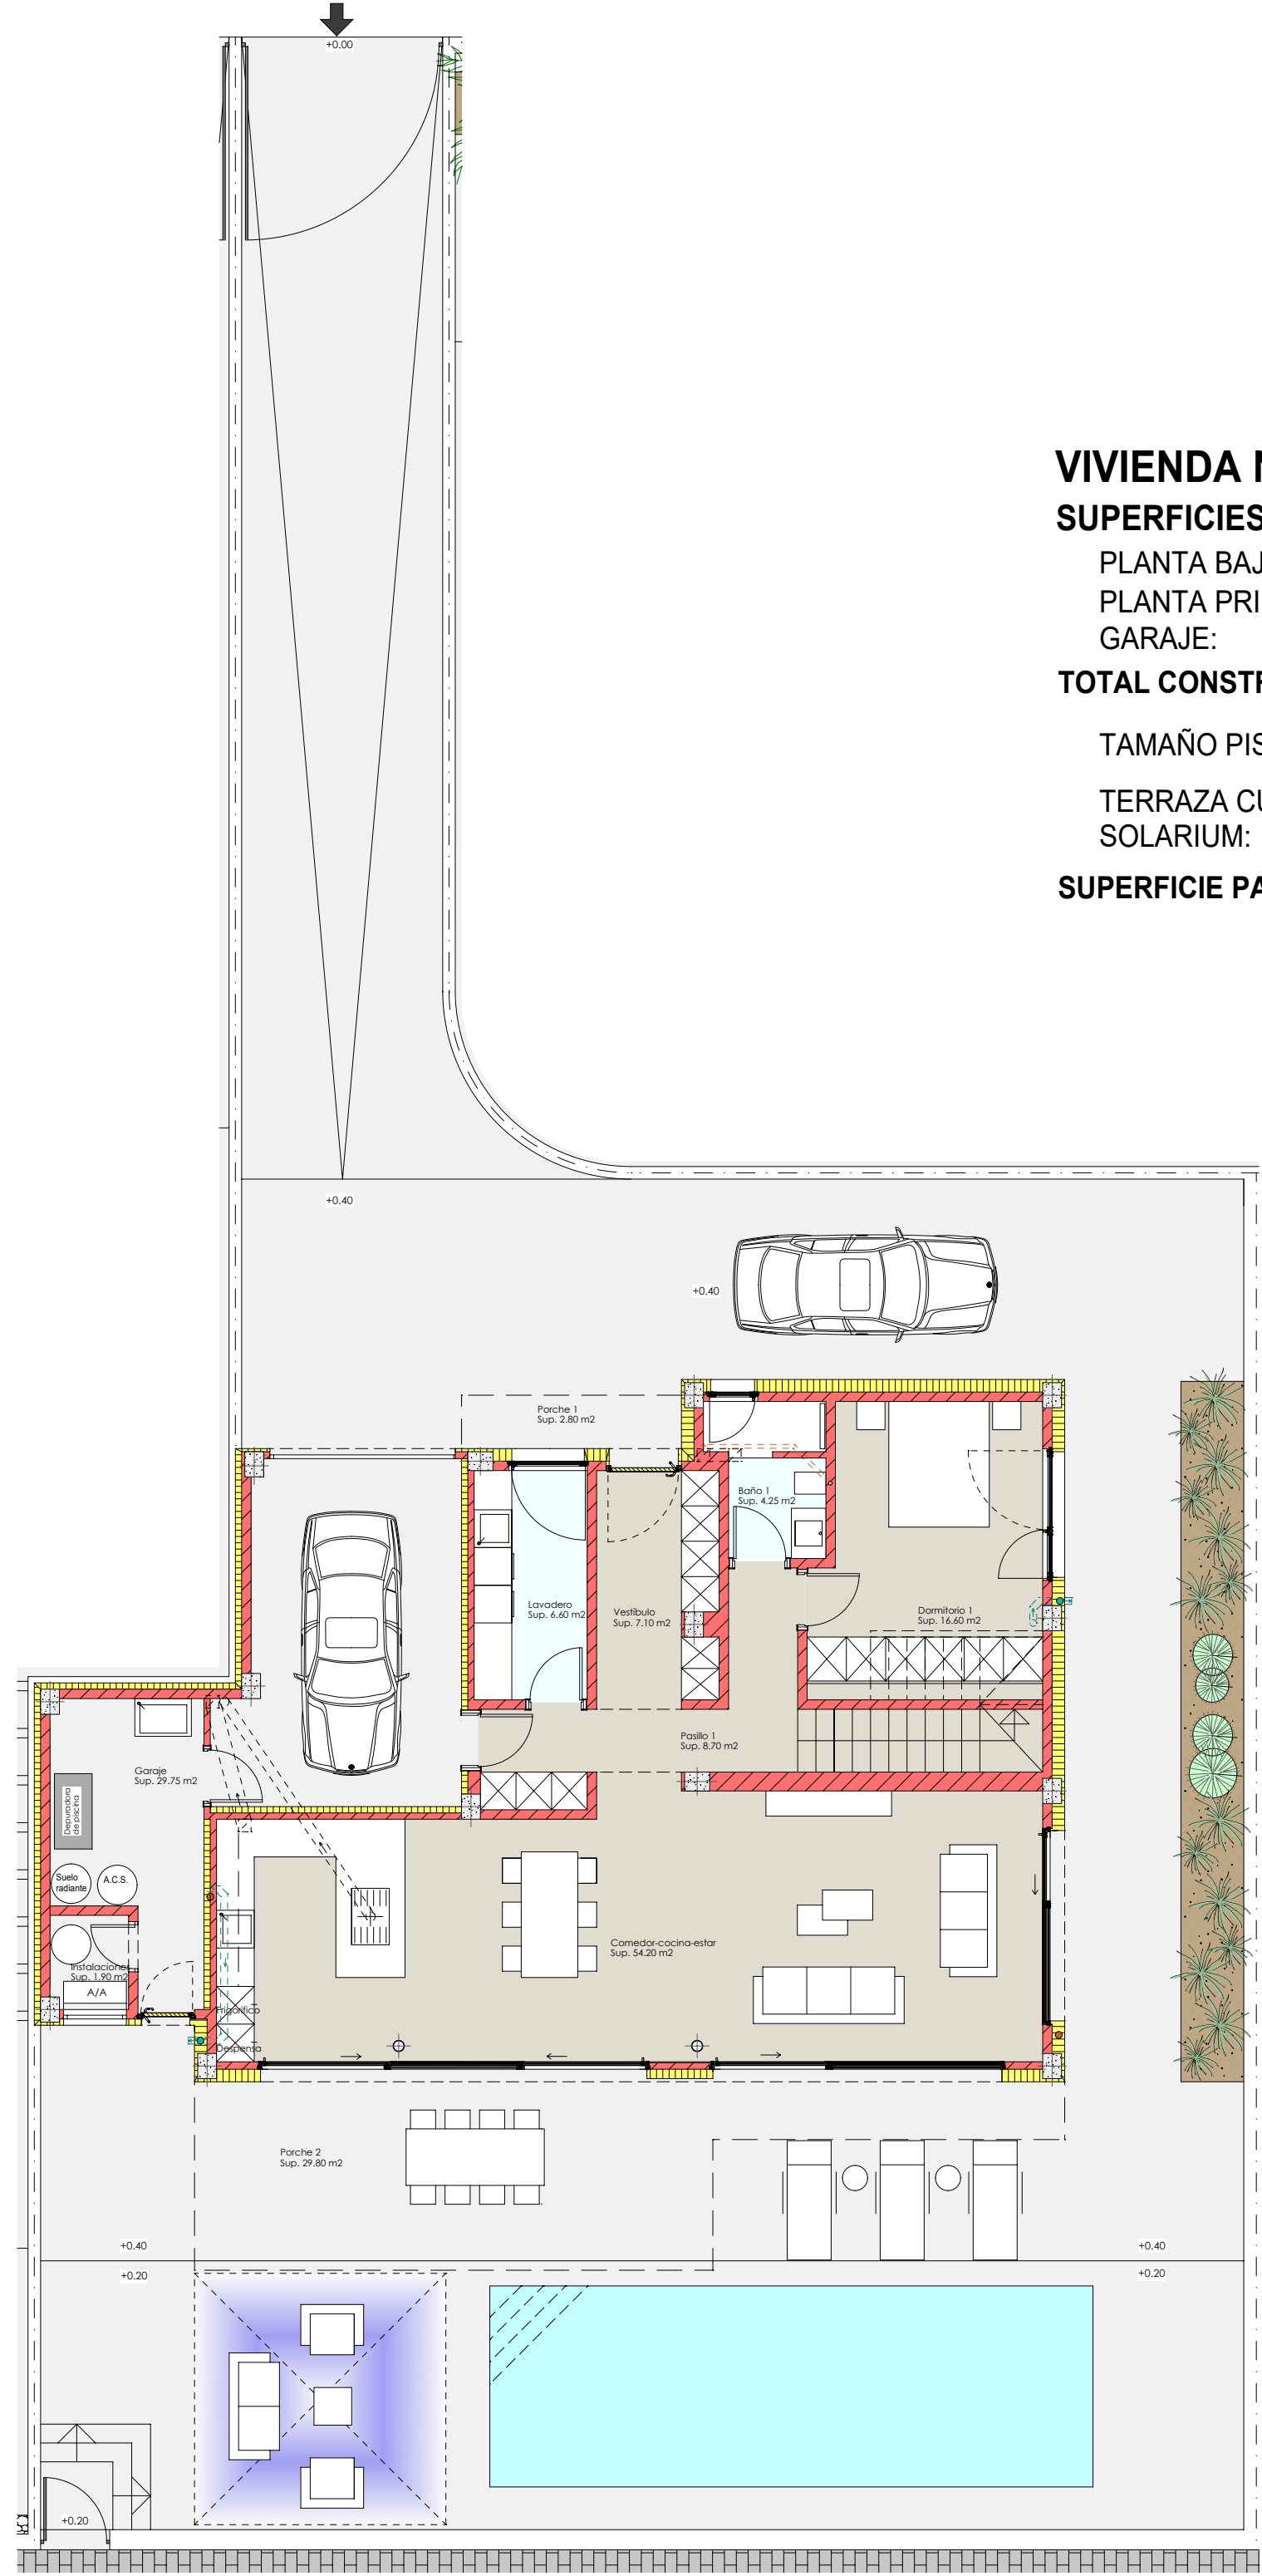

VIVIENDA N°2
SUPERFICIES CONTRUIDAS:

PLANTA BAJA:	136.80 m2
PLANTA PRIMERA:	104.90 m2
GARAJE:	38.90 m2
TOTAL CONSTRUIDA:	280.60 m2
TAMAÑO PISCINA:	9.60 x 3.20
TERRAZA CUBIERTA:	24.90 m2
SOLARIUM:	65.90 m2
SUPERFICIE PARCELA:	463.60 m2

PLANTA BAJA

Residencial Las Higuericas del Mar