


VIVIENDA N°2	
SUPERFICIES CONTRUIDAS:	
PLANTA BAJA:	85.95 m2
PLANTA PRIMERA:	66.45 m2
TOTAL CONSTRUIDA:	152.40 m2
TAMAÑO PISCINA:	5.00x2.50
SUPERFICIE PARCELA:	171.60 m2

PLANTA BAJA

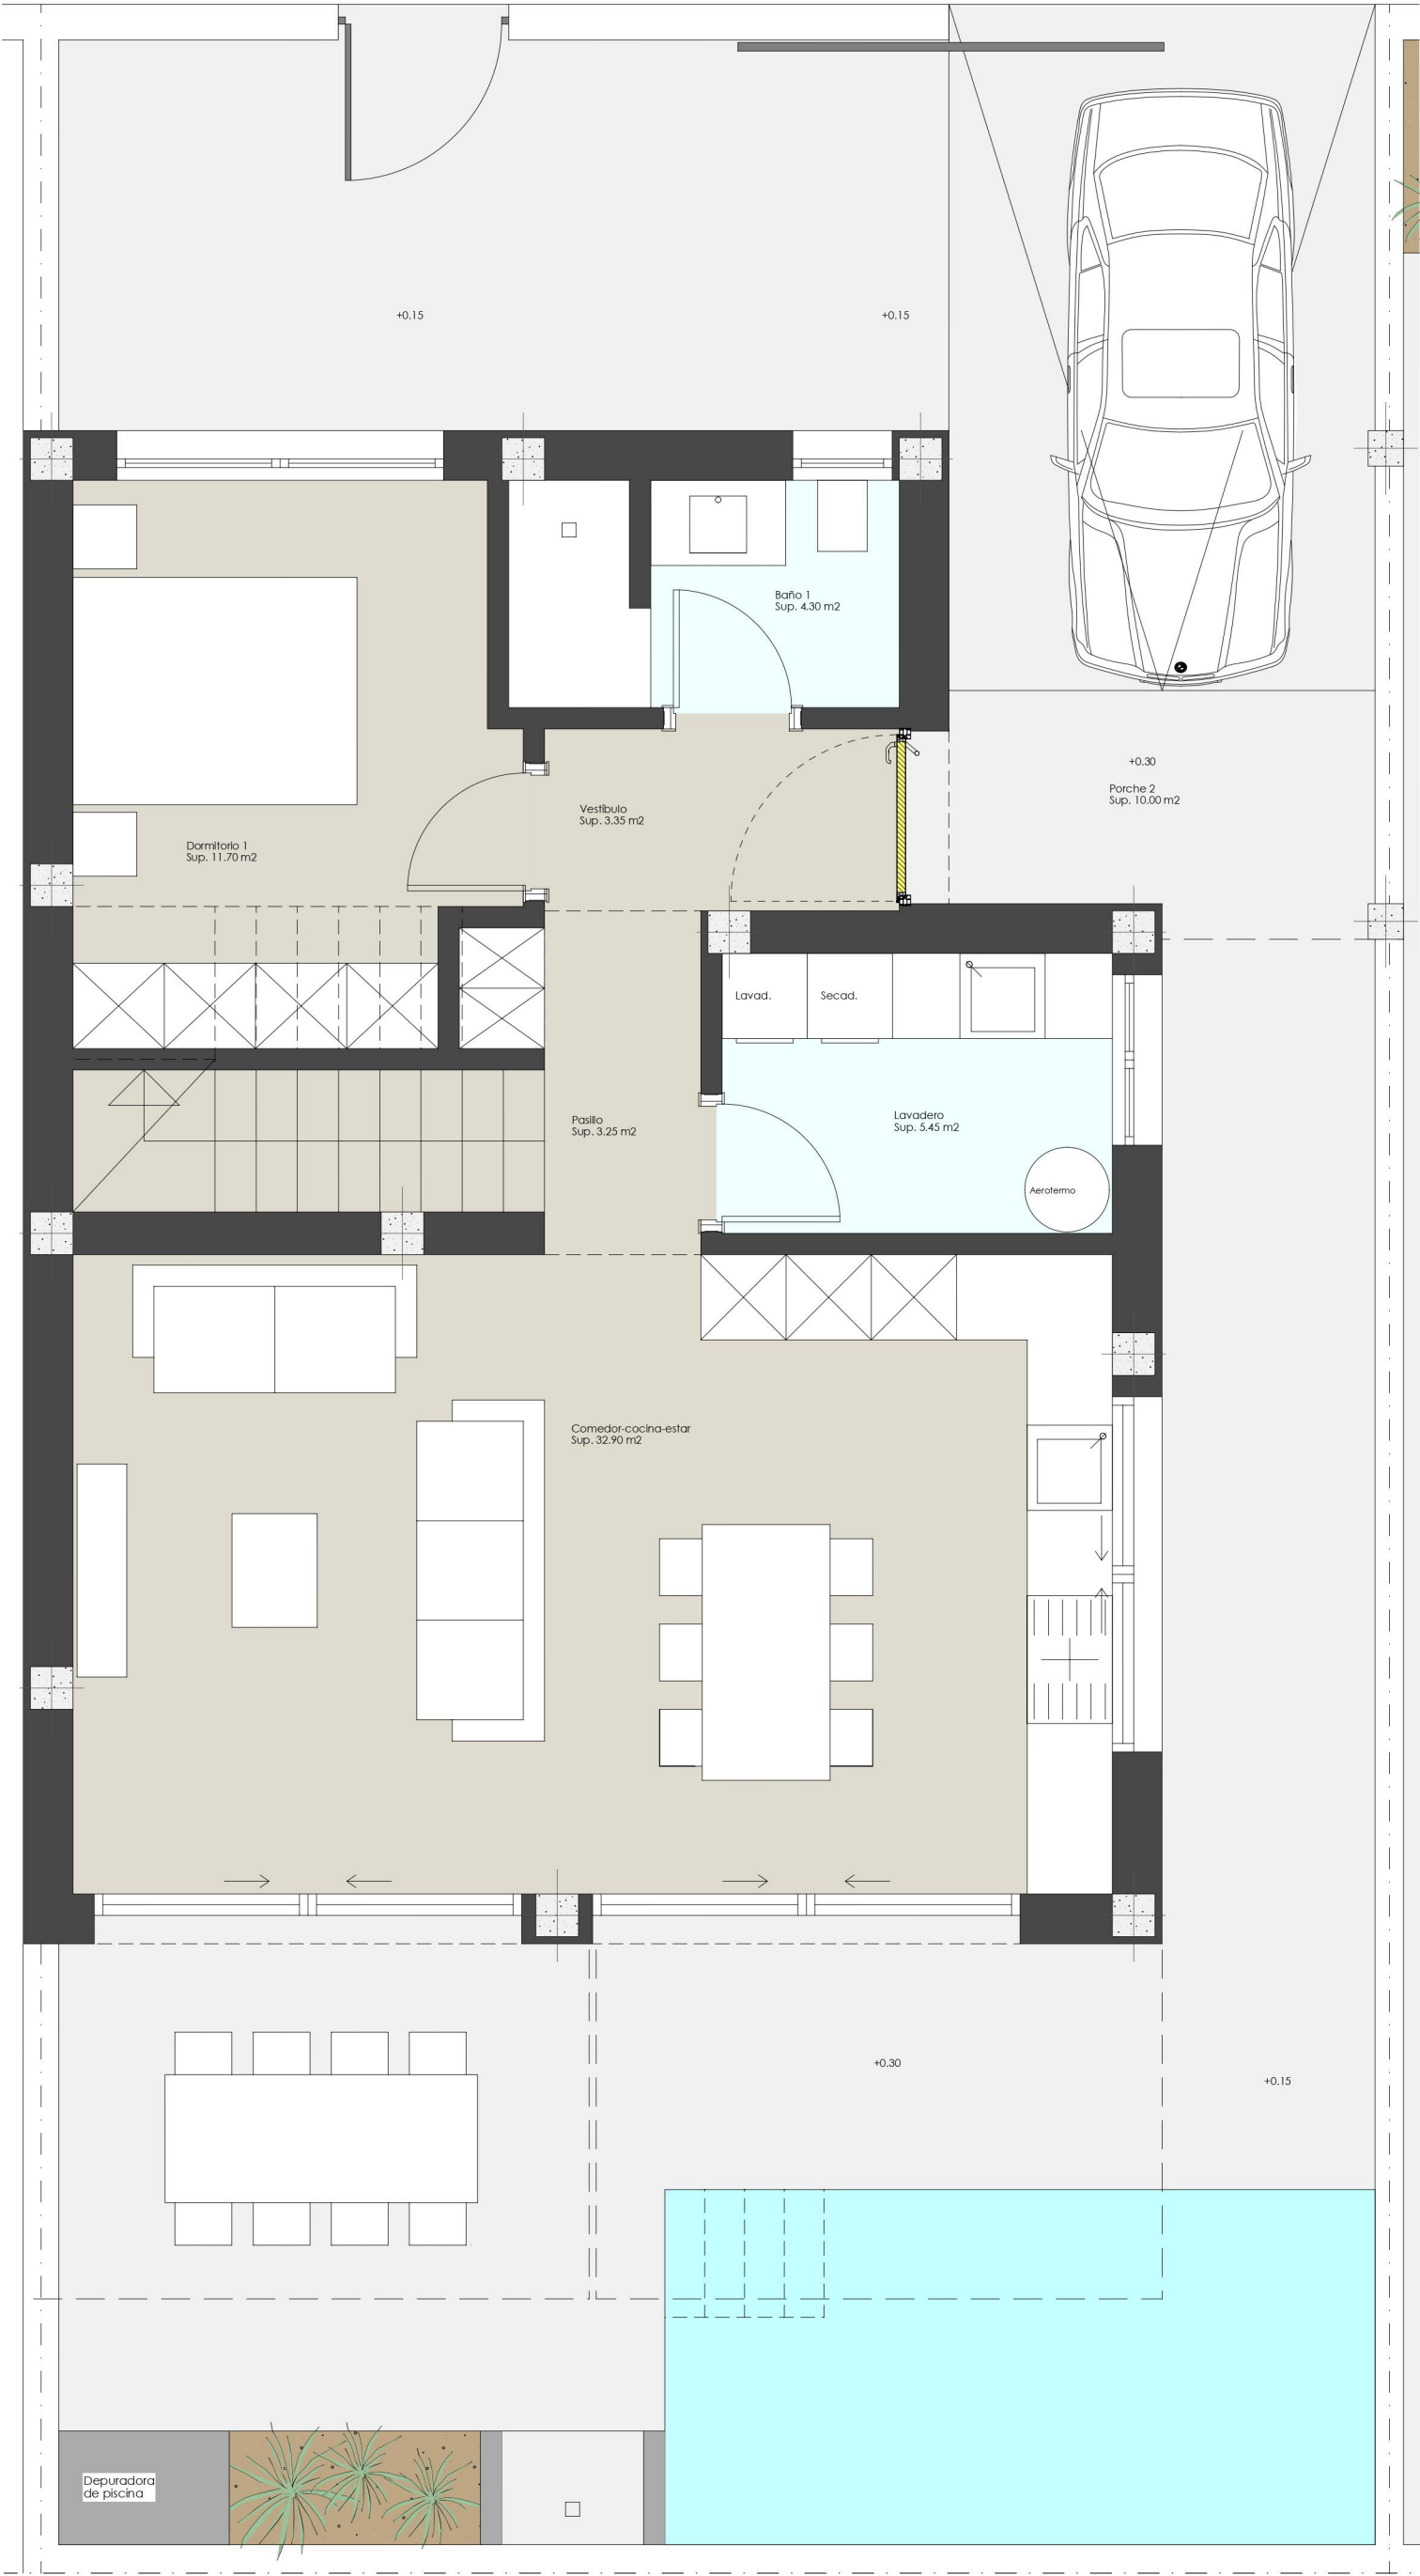

Residencial Las Higuericas del Mar

La información contenida en este documento puede estar sujeta a posibles modificaciones, por exigencias técnicas, jurídicas o comerciales. El mobiliario reflejado es meramente orientativo.